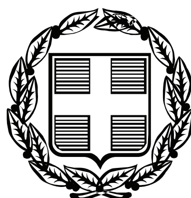


ΕΦΗΜΕΡΙΣ ΤΗΣ ΚΥΒΕΡΝΗΣΕΩΣ

ΤΗΣ ΕΛΛΗΝΙΚΗΣ ΔΗΜΟΚΡΑΤΙΑΣ

ΤΕΥΧΟΣ ΑΝΑΓΚΑΣΤΙΚΩΝ ΑΠΑΛΛΟΤΡΙΩΣΕΩΝ ΚΑΙ ΠΟΛΕΟΔΟΜΙΚΩΝ ΘΕΜΑΤΩΝ **Αρ. Φύλλου 516**

2 Οκτωβρίου 2009

ΠΕΡΙΕΧΟΜΕΝΑ

ΑΠΟΦΑΣΕΙΣ

ΑΠΟΦΑΣΕΙΣ

Αριθ.: 39884

Χαρακτηρισμός ως διατηρητέο κτιρίου που βρίσκεται εντός των ορίων του οικισμού Παλαιά Μικρή Μαντίνεια του δήμου Καλαμάτας (Ν. Μεσσηνίας).

Ο ΥΦΥΠΟΥΡΓΟΣ
ΠΕΡΙΒΑΛΛΟΝΤΟΣ, ΧΩΡΟΤΑΞΙΑΣ ΚΑΙ ΔΗΜΟΣΙΩΝ ΕΡΓΩΝ

Έχοντας υπόψη:

1. Τις διατάξεις του άρθρου 4 παρ. 2 του ν. 1577/1985 «Γενικός Οικοδομικός Κανονισμός» (Α΄ 210) όπως το άρθρο αυτό αντικαταστάθηκε με το άρθρο 3 του ν. 2831/2000 «Τροποποίηση των διατάξεων του ν. 1577/1985 «ΓΟΚ» και άλλες πολεοδομικές διατάξεις» (Α΄ 140).

2. Τις διατάξεις του άρθρου 90 του Κώδικα Νομοθεσίας για την Κυβέρνηση και τα κυβερνητικά όργανα που κυρώθηκε με το άρθρο πρώτο του π. δ/τος 63/2005 (Α΄ 98).

3. Την υπ' αριθμ. Υ300/14.11.2007 απόφαση του Πρωθυπουργού και του Υπουργού Περιβάλλοντος, Χωροταξίας και Δημοσίων Έργων «Ανάθεση αρμοδιοτήτων Υπουργού Περιβάλλοντος, Χωροταξίας και Δημοσίων Έργων στους Υφυπουργούς Περιβάλλοντος, Χωροταξίας και Δημοσίων Έργων» (Β΄ 2210).

4. Την από 6.7.2007 αίτηση του ενδιαφερομένου (αρ. πρωτ. ΥΠΕΧΩΔΕ 28593/6.7.2007).

5. Την από 23.11.2007 αιτιολογική έκθεση της Δ/νσης Πολεοδομικού Σχεδιασμού - Τμήμα Παραδοσιακών Οικισμών του ΥΠΕΧΩΔΕ.

6. Το γεγονός ότι παρήλθε άπρακτη η τασσόμενη προθεσμία όπου προβλέπεται από τις διατάξεις του άρθρου 4 (παρ. 2) του ν. 1577/1985 (Α΄ 210) όπως αντικαταστάθηκε με το άρθρο 3 παρ. 2 του ν. 2831/2000 χωρίς να περιέλθουν στη Δ/νση Πολ/κού Σχεδιασμού - Τμήμα Παραδοσιακών Οικισμών του ΥΠΕΧΩΔΕ τυχόν αντιρρήσεις των ενδιαφερομένων.

7. Το γεγονός ότι από τις κανονιστικές διατάξεις της παρούσας απόφασης δεν προκαλείται δαπάνη σε βάρος του κρατικού προϋπολογισμού και του προϋπολογισμού του οικείου Ο.Τ.Α., αποφασίζουμε:

1. Χαρακτηρίζεται ως διατηρητέο το κτίριο που βρίσκεται εντός των ορίων του οικισμού «Παλαιά Μικρή Μαντίνεια» του δήμου Καλαμάτας (Ν. Μεσσηνίας), φερόμενο ως ιδιοκτησία Ζήση Α. Παπαθανασίου, όπως φαίνεται με μαύρη διαγράμμιση στο σχετικό πρωτότυπο τοπογραφικό διάγραμμα σε κλίμακα 1:200 που θεωρήθηκε από τον Προϊστάμενο της Δ/νσης Τοπογραφικών Εφαρμογών με την 39884/2009 πράξη του και που αντίτυπό του φωτοσμίκρυνση δημοσιεύεται με την παρούσα απόφαση.

2. Διατηρητέο χαρακτηρίζεται το κτίριο με το λιακό του καθώς και οι στέρνες που βρίσκονται στον περιβάλλοντα χώρο του.

3. Στο χαρακτηριζόμενο ως διατηρητέο κτίριο απαγορεύεται κάθε αφαίρεση, αλλοίωση ή καταστροφή των επί μέρους αρχιτεκτονικών ή διακοσμητικών στοιχείων του.

4. Επιτρέπεται η αποκατάσταση - επισκευή, η στατική ενίσχυση με δυνατότητα κατασκευής νέου φέροντα οργανισμού εσωτερικά, μη ορατού στις όψεις του κτιρίου, η εσωτερική διαρρύθμιση με γνώμονα τα υφιστάμενα ανοίγματα και ο σύγχρονος μηχανολογικός εξοπλισμός του κτιρίου που χαρακτηρίζεται ως διατηρητέο. Όλες οι ανωτέρω εργασίες εκτελούνται μετά από έγκρισή τους από την αρμόδια Ε.Π.Α.Ε., κατά τρόπο που δεν αλλοιώνεται ο γενικός αρχιτεκτονικός χαρακτήρας του κτιρίου και δεν θίγονται τα διατηρητέα στοιχεία του.

5. Αιτήσεις για ανέγερση νέου κτιρίου στο οικόπεδο του διατηρητέου κτιρίου ή για προσθήκη κατ' επέκταση αυτού αποστέλλονται από την Πολεοδομική Υπηρεσία

στην αρμόδια Υπηρεσία του ΥΠΕΧΩΔΕ με γνώμη της Επιτροπής Πολεοδομικού και Αρχιτεκτονικού Ελέγχου (Ε.Π.Α.Ε.) για ειδικές ρυθμίσεις σύμφωνα με τις διατάξεις του άρθρου 3 παρ. 2 του ν. 2831/2000 (Α΄ 140) εφόσον δεν παραβλάπτεται το διατηρητέο κτίριο και ο χώρος που το περιβάλλει.

6. Απαγορεύεται η τοποθέτηση φωτεινών επιγραφών και διαφημίσεων στο χαρακτηριζόμενο ως διατηρητέο κτίριο. Επιτρέπεται μόνο η τοποθέτηση επιγραφών περιορισμένων διαστάσεων που πληροφορούν γιά τυχόν χρήση των χώρων του.

7. Γιά οποιαδήποτε εργασία στο εξωτερικό και εσωτερικό του διατηρητέου κτιρίου και του περιβάλλοντος χώρου του καθώς και γιά την τοποθέτηση επιγραφών απαιτείται η έγκριση της Επιτροπής Πολεοδομικού και Αρχιτεκτονικού Ελέγχου (Ε.Π.Α.Ε.).


8. Η ισχύς της παρούσας απόφασης αρχίζει από τη δημοσίευσή της στην Εφημερίδα της Κυβερνήσεως.

Η απόφαση αυτή να δημοσιευθεί στην Εφημερίδα της Κυβερνήσεως.

Αθήνα, 2 Σεπτεμβρίου 2009

Ο ΥΦΥΠΟΥΡΓΟΣ

ΣΤΑΥΡΟΣ ΕΛ. ΚΑΛΟΓΙΑΝΝΗΣ

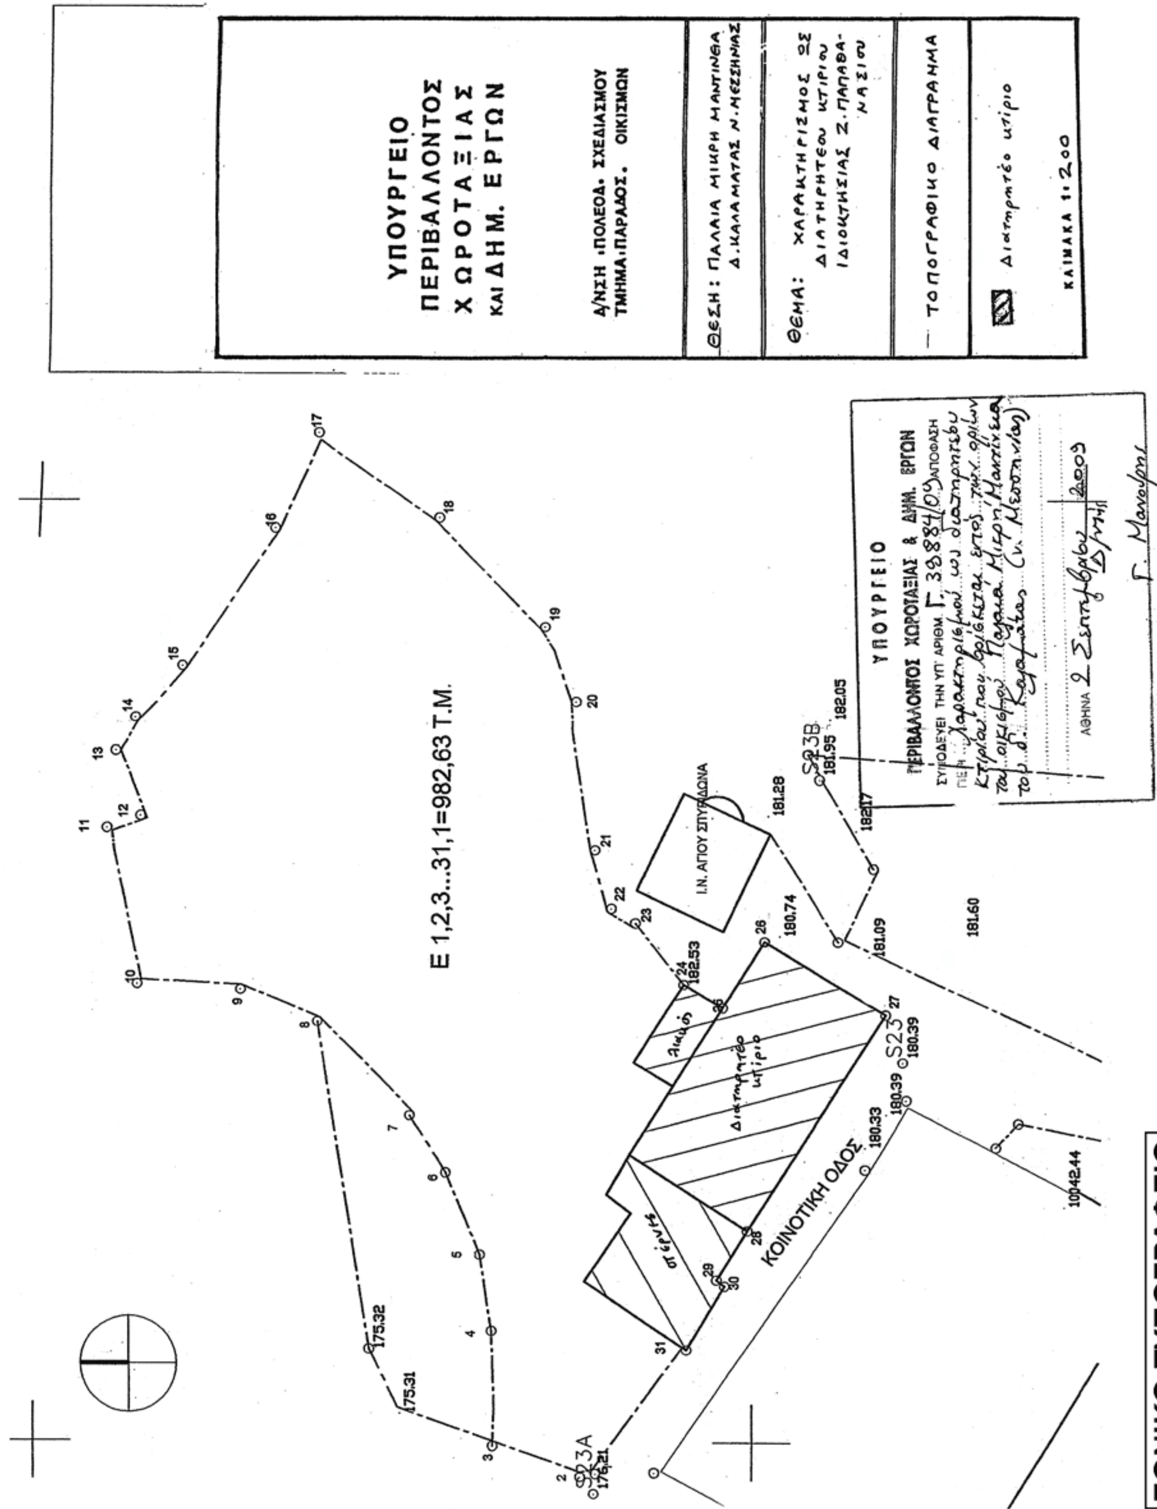

ΕΘΝΙΚΟ ΤΥΠΟΓΡΑΦΕΙΟ

Για τεχνικούς λόγους στο σχεδιάγραμμα, έγινε σμίκρυνση, κατά ποσοστό 50%

Αριθμ.: 39892 (2)

Τροποποίηση του εγκεκριμένου ρυμοτομικού σχεδίου του Δήμου Ν. Σμύρνης (ν. Ατττικής) στο χώρο που περικλείεται από τις οδούς Θράκης – Φιλαδελφείας – Πλ. Βασιλίσσης Σοφίας και κατάργηση προκηπίου.

Ο ΥΦΥΠΟΥΡΓΟΣ
ΠΕΡΙΒΑΛΛΟΝΤΟΣ, ΧΩΡΟΤΑΞΙΑΣ ΚΑΙ ΔΗΜΟΣΙΩΝ ΕΡΓΩΝ

΄Εχοντας υπόψη:

1. Τις διατάξεις των άρθρων 152 (παρ. 1, 2, 6 και 10), 154 και 160 (παρ. 1, 2) του Κώδικα Βασικής Πολεοδομικής Νομοθεσίας (Κ.Β.Π.Ν.) που κυρώθηκε με το άρθρο πρώτο του από 14.7/27.7.1999.

2. Τις διατάξεις του άρθρου 90 του Κώδικα Νομοθεσίας για την Κυβέρνηση και τα Κυβερνητικά ΄Οργανα που κυρώθηκε με το άρθρο πρώτο του π.δ/τος 63/2005 (Α΄ 98).

3. Την υπ' αριθμ. Υ300/14.11.2007 απόφαση του Πρωθυπουργού και του Υπουργού Περιβάλλοντος, Χωροταξίας και Δημοσίων Εργων «Ανάθεση αρμοδιοτήτων του Υπουργού Περιβάλλοντος, Χωροταξίας και Δημοσίων ΄Εργων στους Υφυπουργούς Περιβάλλοντος, Χωροταξίας και Δημοσίων ΄Εργων» (Β2210).

4. Το υπ' αριθ. 1795/23.6.2009 έγγραφο της Περιφερειακής Δ/νσης ΠΕ και ΔΕ Αττικής – 2ο Γραφείο Δ΄ Δ/νσης ΠΕ Αθηνών.

5. Τις υπ' αριθμ. 2/2006 και 35/2009 γνωμοδοτήσεις του δημοτικού συμβουλίου Ν.Σμύρνης.

6. Την υπ' αριθμ. 197/2009 γνωμοδότηση του Κεντρικού Συμβουλίου Χωροταξίας, Οικισμού και Περιβάλλοντος.

5. Το γεγονός ότι από τις κανονιστικές διατάξεις της παρούσας απόφασης δεν προκαλείται δαπάνη σε βάρος του κρατικού προϋπολογισμού και του προϋπολογισμού του οικείου ΟΤΑ, αποφασίζουμε:

1. Εγκρίνεται η τροποποίηση του εγκεκριμένου ρυμοτομικού σχεδίου του Δήμου Ν. Σμύρνης (Ν. Αττικής) στο Ο.Τ. του Σχολικού Συγκροτήματος 6ου - 9ου Δημοτ. Σχολείων που περικλείεται από τις οδούς Θράκης – Φιλαδελφείας – Πλ. Βασιλίσσης Σοφίας, (ΟΤ 45, 46, 103 και 161) με την μετατόπιση των ρυμοτομικών γραμμών επί των οδών Φιλαδελφείας Π.Ιωακείμ και στις αποτμήσεις του χώρου όπως φαίνεται στο σχετικό πρωτότυπο διάγραμμα σε κλίμακα 1:500 που θεωρήθηκε από τον Προϊστάμενο τις Διεύθυνσης Τοπογραφικών Εφαρμογών με την 39892/2009 πράξη του και που αντίτυπό του σε φωτοσμίκρυνση δημοσιεύεται με την παρούσα απόφαση.

2. Καταργείται το προβλεπόμενο από το εγκεκριμένο ρυμοτομικό σχέδιο προκήπιο στο Ο.Τ. του οποίου το σχέδιο τροποποιείται σύμφωνα με τη προηγούμενη παράγραφο και καθορίζεται περίγραμμα εντός του οποίου τοποθετούνται τα κτίρια όπως φαίνεται με κόκκινη γραμμή στο διάγραμμα της προηγουμένης παραγράφου.


3. Η ισχύς της παρούσας απόφασης αρχίζει από τη δημοσίευσή της στην Εφημερίδα της Κυβερνήσεως.


Η απόφαση αυτή να δημοσιευθεί στην Εφημερίδα της Κυβερνήσεως.

Αθήνα, 18 Σεπτεμβρίου 2009

Ο ΥΦΥΠΟΥΡΓΟΣ

ΣΤΑΥΡΟΣ ΕΛ. ΚΑΛΟΓΙΑΝΝΗΣ

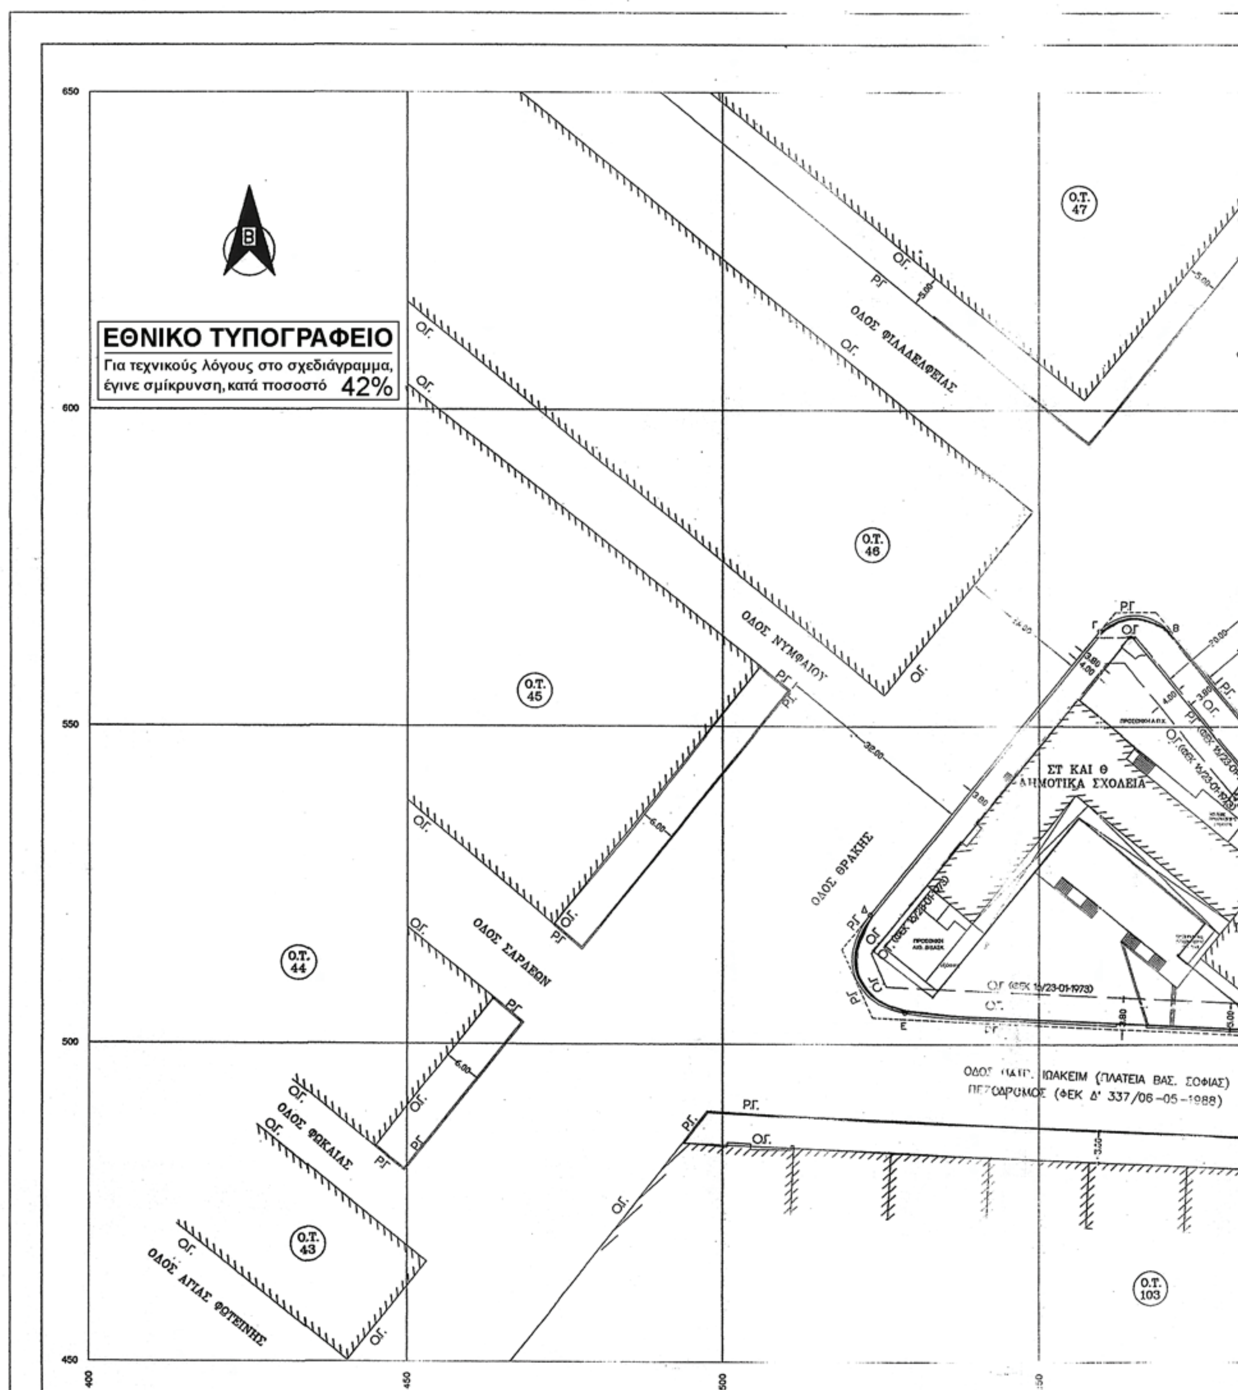
ΕΘΝΙΚΟ ΤΥΠΟΓΡΑΦΕΙΟ
Για τεχνικούς λόγους στο σχεδιάγραμμα, έγινε σμίκρυνση, κατά ποσοστό 42%
Ο.Τ. 47
Ο.Τ. 46
Ο.Τ. 45
Ο.Τ. 44
Ο.Τ. 43
Ο.Τ. 103
ΟΔΟΣ ΦΙΛΑΔΕΛΦΕΙΑΣ
ΟΔΟΣ ΝΥΜΦΑΙΟΥ
ΟΔΟΣ ΘΡΑΚΗΣ
ΟΔΟΣ ΣΑΡΔΕΩΝ
ΟΔΟΣ ΦΩΚΑΙΑΣ
ΟΔΟΣ ΑΓΙΑΣ ΦΩΤΕΙΝΗΣ
ΣΤ ΚΑΙ Θ ΔΗΜΟΤΙΚΑ ΣΧΟΛΕΙΑ
ΟΔΟΣ ΠΑΤΡ. ΙΩΑΚΕΙΜ (ΠΛΑΤΕΙΑ ΒΑΣ. ΣΟΦΙΑΣ)
ΠΕΖΟΔΡΟΜΟΣ (ΦΕΚ Δ' 337/06-05-1988)
650
600
550
500
450
400
450
500
550

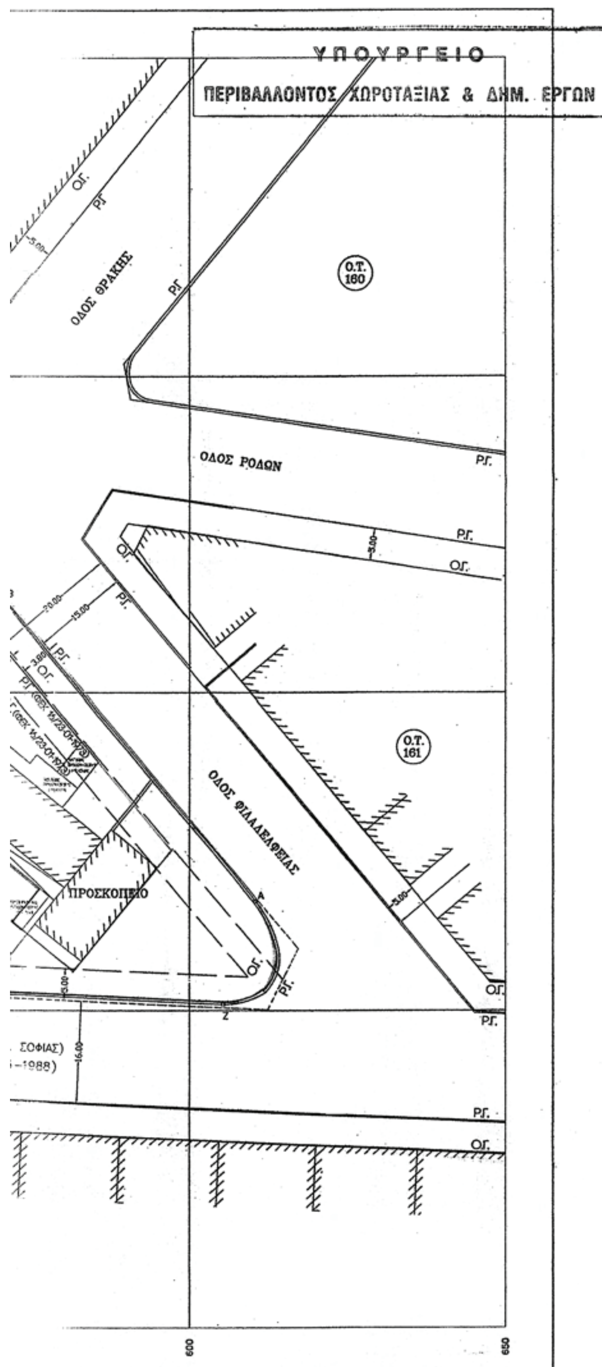



ΕΜΒΑΔΟΝ ΟΙΚΟΠΕΔΟΥ Ε (ΑΒΓΔΕΖΑ) = 3.859,96 m²

1. ΟΙ ΜΕΤΡΗΣΕΙΣ ΕΓΙΝΑΝ ΜΕ ΗΛΕΚΤΡΟΝΙΚΟ ΟΡΓΑΝΟ
2. ΤΟ ΣΥΣΤΗΜΑ ΣΥΝΤΕΤΑΓΜΕΝΩΝ ΕΤΕΘΗ ΑΥΘΑΙΡΕΤΑ

Αρ.Φακ. 212/09
σχ. 1

ΙΣΧΥΟΝΤΕΣ ΟΡΟΙ ΔΟΜΗΣΗΣ

ΦΕΚ 337Δ'/6-5-1988
ΦΕΚ 166Δ'/87
Π.Δ/γμα 4-9-76, ΦΕΚ 340Δ'/76
ΦΕΚ 16Δ'/723-01-1973

ΣΥΝΤΕΛΕΣΤΗΣ ΔΟΜΗΣΗΣ = 2.4
ΜΕΓΙΣΤΟ ΕΠΙΤΡΕΠΟΜΕΝΟ ΥΨΟΣ = 22,00m
ΠΟΣΟΣΤΟ ΚΑΛΥΨΗΣ = 40%

ΕΛΛΗΝΙΚΗ ΔΗΜΟΚΡΑΤΙΑ
ΠΕΡΙΦΕΡΕΙΑ ΑΤΤΙΚΗΣ
ΝΟΜΑΡΧΙΑ ΑΘΗΝΩΝ
ΔΗΜΟΣ ΝΕΑΣ ΣΜΥΡΝΗΣ
ΤΕΧΝΙΚΗ ΥΠΗΡΕΣΙΑ

ΥΠΟΥΡΓΕΙΟ
ΠΕΡΙΒΑΛΛΟΝΤΟΣ ΧΩΡΟΤΑΞΙΑΣ & ΔΗΜ. ΕΡΓΩΝ
ΣΥΝΟΔΕΥΕΙ ΤΗΝ ΥΠ' ΑΡΙΘΜ. Γ. 39892/09 ΑΠΟΦΑΣΗ
ΠΕΡΙ Τροποποίησης του εγκεκριμένου ρυμοτομικού σχ. του Δήμου Ν. Σμύρνης (ν. Αττικής) στο χώρο που περικλείεται από τις οδούς Θράκης - Φιλαδελφείας - Πλ. Βασιλίσσης Σοφίας και κατάργησης προκηπίου
ΑΘΗΝΑ 18 Σεπτεμβρίου 2009
Ο Δ/ΝΤΗΣ
Γ. ΜΑΝΟΥΡΗΣ

ΤΙΤΛΟΣ ΣΧΕΔΙΟΥ

ΤΟΠΟΓΡΑΦΙΚΟ ΔΙΑΓΡΑΜΜΑ ΤΡΟΠΟΠΟΙΗΣΗΣ ΡΥΜΟΤΟΜΙΚΟΥ ΣΧΕΔΙΟΥ Ν. ΣΜΥΡΝΗΣ
ΣΤΟ Ο.Τ. ΤΟΥ ΣΧ. ΣΥΓΚΡ. 6ου-9ου ΔΗΜ. ΣΧΟΛΕΙΩΝ
ΠΟΥ ΠΕΡΙΚΛΕΙΕΤΑΙ ΑΠΟ ΤΙΣ ΟΔΟΥΣ ΘΡΑΚΗΣ-ΦΙΛΑΔΕΛΦΕΙΑΣ-ΠΛΑΤ. ΒΑΣΙΛ. ΣΟΦΙΑΣ
(ΟΙΚΟΔΟΜΙΚΑ ΤΕΤΡΑΓΩΝΑ 45-46-103-161)
ΣΥΜΦΩΝΑ ΜΕ ΤΗΝ ΥΠ' ΑΡ. 02/2006 ΑΠΟΦΑΣΗ ΔΗΜ. ΣΥΜΒΟΥΛΙΟΥ

ΧΡΟΝΟΛΟΓΙΑ ΣΥΝΤΑΞΗΣ ΜΑΡΤΙΟΣ 2009	ΚΛΙΜΑΚΑ 1 / 500

Ο ΣΥΝΤΑΞΑΣ	ΘΕΩΡΗΘΗΚΕ Ο ΠΡΟΪΣΤΑΜΕΝΟΣ ΤΕΧΝΙΚΗΣ ΥΠΗΡΕΣΙΑΣ

Αριθ.: 39893 (3)

Τροποποίηση του εγκεκριμένου ρυμοτομικού σχεδίου του δήμου Πεύκης (Ν. Αττικής) στο Ο.Τ 96.

Ο ΥΦΥΠΟΥΡΓΟΣ
ΠΕΡΙΒΑΛΛΟΝΤΟΣ, ΧΩΡΟΤΑΞΙΑΣ ΚΑΙ ΔΗΜΟΣΙΩΝ ΕΡΓΩΝ

Έχοντας υπόψη:

1. Τις διατάξεις των άρθρων 152 (παρ. 1, 2 και 6), 154 και 160 (παρ. 1 και 2) του Κώδικα Βασικής Πολεοδομικής Νομοθεσίας (Κ.Β.Π.Ν.) που κυρώθηκε με το άρθρο πρώτο του από 14/27.7.1999 π.δ/τος (Δ΄580).

2. Τις διατάξεις του άρθρου 90 του Κώδικα Νομοθεσίας για την Κυβέρνηση και τα κυβερνητικά όργανα, που κυρώθηκε με το άρθρο πρώτο του π.δ/τος 63/2005 (Α΄98).

3. Την υπ' αριθμ. Υ300/14.11.2007 απόφαση του Πρωθυπουργού και του Υπουργού Περιβάλλοντος, Χωροταξίας και Δημοσίων Έργων «Ανάθεση αρμοδιοτήτων του Υπουργού Περιβάλλοντος, Χωροταξίας και Δημοσίων Έργων στους Υφυπουργούς Περιβάλλοντος, Χωροταξίας και Δημοσίων Έργων» (Β΄ 2210).

4. Την υπ' αριθμ. 191/2007 γνωμοδότηση του δημοτικού συμβουλίου Πεύκης.

5. Την υπ' αριθμ. 169/2009 γνωμοδότηση του Κεντρικού Συμβουλίου Χωροταξίας, Οικισμού και Περιβάλλοντος.

6. Το γεγονός ότι από κανονιστικές διατάξεις της παρούσας απόφασης δεν προκαλείται δαπάνη σε βάρος του κρατικού προϋπολογισμού και του προϋπολογισμού του οικείου ΟΤΑ, αποφασίζουμε:

1. Εγκρίνεται η τροποποίηση του εγκεκριμένου ρυμοτομικού σχεδίου του δήμου Πεύκης (Ν. Αττικής) στο Ο.Τ 96 (πρώην 380) με τη μετατόπιση οικοδομικής - ρυμοτομικής γραμμής επί της λεωφ. Δημοκρατίας και τον καθορισμό ρυμοτομικής γραμμής επί της ίδιας ως άνω λεωφόρου έναντι του παραπάνω Ο.Τ., όπως οι ρυθμίσεις φαίνονται στο σχετικό πρωτότυπο διάγραμμα σε κλίμακα 1:500, που θεωρήθηκε από τον Προϊστάμενο της Δ/νσης Τοπογραφικών Εφαρμογών με την 39893/2009 πράξη του και που αντίτυπό του σε φωτοσμίκρυνση δημοσιεύεται με την παρούσα απόφαση.

2. Στο πρόσωπο των οικοπέδων οικοδομημένων ή μή που βρίσκονται στην περιοχή της οποίας τροποποιείται το σχέδιο, επιβάλλεται προκήπιο πλάτους τεσσάρων (4) μέτρων.

3. Η ισχύς της παρούσας απόφασης αρχίζει από τη δημοσίευσή της στην Εφημερίδα της Κυβερνήσεως.

Η απόφαση αυτή να δημοσιευθεί στην Εφημερίδα της Κυβερνήσεως.

Αθήνα, 7 Σεπτεμβρίου 2009


Ο ΥΦΥΠΟΥΡΓΟΣ

ΣΤΑΥΡΟΣ ΕΛ. ΚΑΛΟΓΙΑΝΝΗΣ

ΠΙΝΑΚΑΣ ΙΔΙΟΚΤΗΤΩΝ


	ΙΔΙΟΚΤΗΤΕΣ	ΔΙΕΥΘΥΝΣΗ	ΠΕΡΙΟΧΗ
1	Γραμματικου Μ.	Ειρηνης 16	Πευκη
2	Γραμματικου Αικ.	Ειρηνης 16	Πευκη
3	Κληρονομοι Γεωργιαδη	Ειρηνης 18	Πευκη
4	Λαγος Χρ.	Δημοσθενους 2 Δημοκρατιας	Πευκη
5	Φυρογενης κλ.	Ειρηνης 20	Πευκη
6	Τσακιριδης Γ.	Ειρηνης 40	Πευκη

ΕΘΝΙΚΟ ΤΥΠΟΓΡΑΦΕΙΟ
Για τεχνικούς λόγους στο σχεδιάγραμμα, έγινε σμίκρυνση, κατά ποσοστό 32%

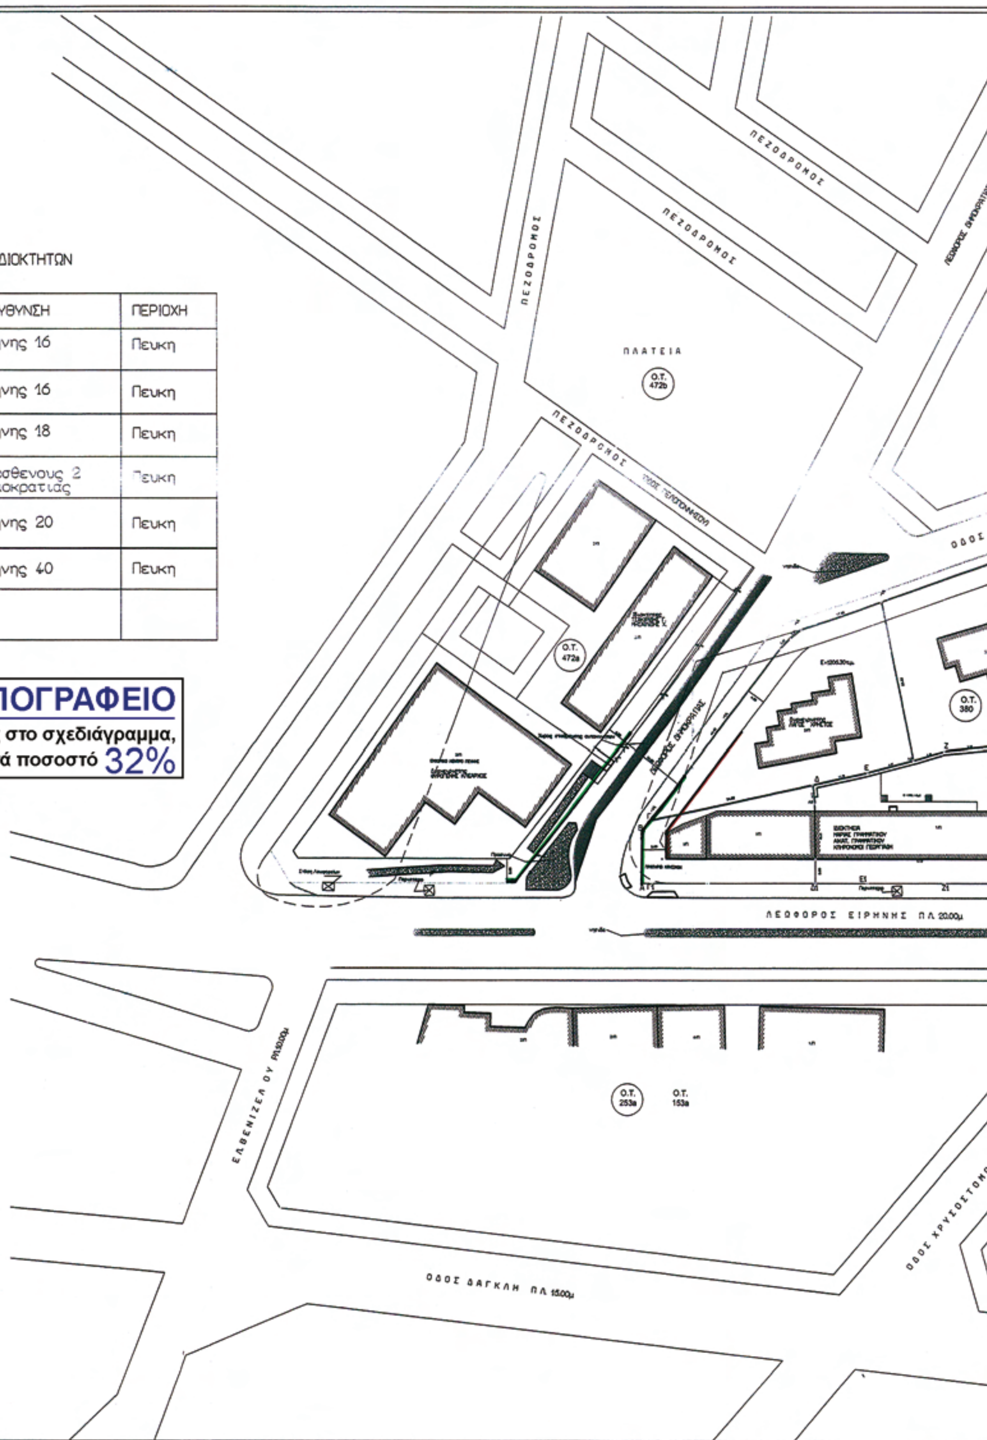

Το παρόν διάγραμμα εισηγείται την από 6/7/09 εισήγηση της ΔΠΣ
Η ΤΜΗΜΑΤΑΡΧΗΣ
Α. [illegible]

ΚΕΝΤΡΙΚΟ ΣΥΜΒΟΥΛΙΟ ΧΩΡΟΤΑΞΙΑΣ ΟΙΚΙΣΜΟΥ & ΠΕΡΙΒΑΛΛΟΝΤΟΣ
Το παρόν σχέδιο διάγραμμα μελετήθηκε από το Κ.Σ.Χ.Ο.Π. την 10/7/09 και εγκρίθηκε σύμφωνα με την υπ' αριθμ. 169 γνωμοδότησή του.
Ο ΠΡΟΕΔΡΟΣ — Η ΓΡΑΜΜΑΤΕΑΣ
Β. ΑΓΓΕΛΙΔΟΥ — Α. ΚΑΤΡΑΝΖΟΠΟΥΛΟΥ

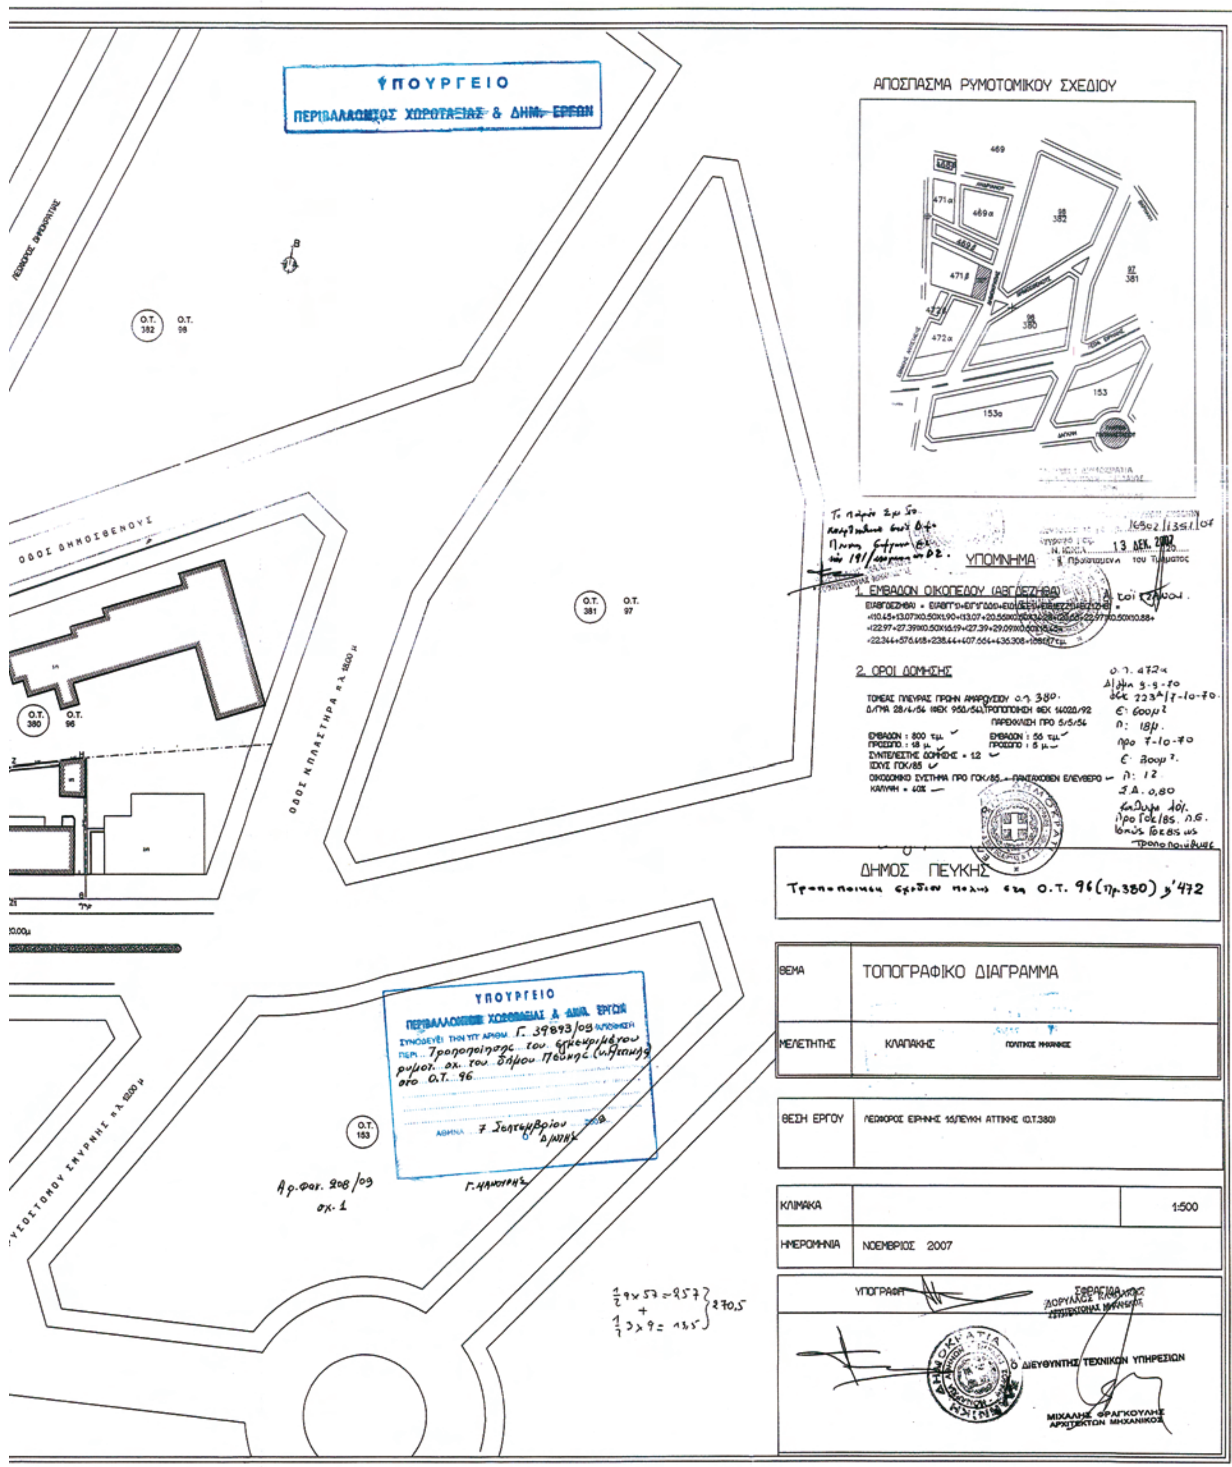
ΥΠΟΥΡΓΕΙΟ
ΠΕΡΙΒΑΛΛΟΝΤΟΣ ΧΩΡΟΤΑΞΙΑΣ & ΔΗΜ. ΕΡΓΩΝ
ΑΠΟΣΠΑΣΜΑ ΡΥΜΟΤΟΜΙΚΟΥ ΣΧΕΔΙΟΥ
Ο.Τ. 382
Ο.Τ. 98
Ο.Τ. 381
Ο.Τ. 97
Ο.Τ. 380
Ο.Τ. 96
Ο.Τ. 153
ΟΔΟΣ ΔΗΜΟΣΘΕΝΟΥΣ
ΟΔΟΣ ΚΑΠΛΑΝΤΗΡΑ
ΥΠΟΜΝΗΜΑ
1. ΕΜΒΑΔΟΝ ΟΙΚΟΠΕΔΟΥ (ΑΒΓΔΕΖΗΘΑ)
2. ΟΡΟΙ ΔΟΜΗΣΗΣ
ΕΜΒΑΔΟΝ : 800 τμ.
ΠΡΟΣΩΠΟ : 18 μ.
ΕΜΒΑΔΟΝ : 56 τμ.
ΠΡΟΣΩΠΟ : 5 μ.
ΣΥΝΤΕΛΕΣΤΗΣ ΔΟΜΗΣΗΣ = 1.2
ΙΣΧΥΣ ΓΟΚ/85
ΟΙΚΟΔΟΜΙΚΟ ΣΥΣΤΗΜΑ ΠΡΟ ΓΟΚ/85 = ΠΑΝΤΑΧΟΘΕΝ ΕΛΕΥΘΕΡΟ
ΚΑΛΥΨΗ = 40%
ΥΠΟΥΡΓΕΙΟ
ΠΕΡΙΒΑΛΛΟΝΤΟΣ ΧΩΡΟΤΑΞΙΑΣ & ΔΗΜ. ΕΡΓΩΝ
ΣΥΝΟΔΕΥΕΙ ΤΗΝ ΥΠ' ΑΡΙΘΜ. Γ. 39893/09
ΑΘΗΝΑ 7 Σεπτεμβρίου 2009
ΔΗΜΟΣ ΠΕΥΚΗΣ
Τροποποίηση σχεδίου πόλης στο Ο.Τ. 96 (πρ.380) γ'472
ΘΕΜΑ
ΤΟΠΟΓΡΑΦΙΚΟ ΔΙΑΓΡΑΜΜΑ
ΜΕΛΕΤΗΤΗΣ
ΚΛΑΠΑΚΗΣ
ΠΟΛΙΤΙΚΟΣ ΜΗΧΑΝΙΚΟΣ
ΘΕΣΗ ΕΡΓΟΥ
ΛΕΩΦΟΡΟΣ ΕΙΡΗΝΗΣ 16/ΠΕΥΚΗ ΑΤΤΙΚΗΣ (Ο.Τ.380)
ΚΛΙΜΑΚΑ
1:500
ΗΜΕΡΟΜΗΝΙΑ
ΝΟΕΜΒΡΙΟΣ 2007
ΥΠΟΓΡΑΦΗ
ΣΦΡΑΓΙΔΑ
Ο ΔΙΕΥΘΥΝΤΗΣ ΤΕΧΝΙΚΩΝ ΥΠΗΡΕΣΙΩΝ
ΜΙΧΑΛΗΣ ΦΡΑΓΚΟΥΛΗΣ
ΑΡΧΙΤΕΚΤΩΝ ΜΗΧΑΝΙΚΟΣ

Αριθμ.: ΥΠΠΟ/ΓΔΑΠ/ΑΡΧ/Α1/Φ43/70370/3615 (4)

Έγκριση κήρυξης-οριοθέτησης ως αρχαιολογικού χώρου της θέσης «Κάστρο», Δ.Δ. Βούλπης, Δήμου Απεραντίων, Νομού Ευρυτανίας.

Ο ΥΠΟΥΡΓΟΣ ΠΟΛΙΤΙΣΜΟΥ

Έχοντας υπόψη:

1. Τις διατάξεις του π.δ. 63/2005 (ΦΕΚ 98/Α/22.4.2005) «Κωδικοποίηση της Νομοθεσίας για την Κυβέρνηση και τα Κυβερνητικά Όργανα» και του π.δ. 4/2009 (ΦΕΚ 2/Α/8.1.2009) «Διορισμός Υπουργών, Αναπληρωτή Υπουργού και Υφυπουργών».

2. Το π.δ. 191/2003 'Περί Οργανισμού του ΥΠΠΟ' (ΦΕΚ 146/Α/13.6.2003).

3. Το ν. 3028/2002 «Για την Προστασία των Αρχαιοτήτων και εν γένει της Πολιτιστικής Κληρονομιάς».

4. Την ΥΠΠΟ/ΓΝΟΣ/49610/28.11.1990 (ΦΕΚ 743/Β/29.11.1990) «Εξαίρεση από τον περιορισμό των τριών υπογραφών».

5. Την ομόφωνη γνωμοδότηση του Κεντρικού Αρχαιολογικού Συμβουλίου, όπως διατυπώθηκε στην υπ' αριθμ. 37/22.9.2009 πράξη του, αποφασίζουμε:

Κηρύσσουμε την περιοχή του υψώματος της αρχαίας οχύρωσης στη θέση «Κάστρο», Δ.Δ. Βούλπης, Δήμου Απεραντίων, Νομού Ευρυτανίας ως αρχαιολογικού χώρου, σύμφωνα με το συννημένο απόσπασμα χάρτου Γ.Υ.Σ., κλ. 1:5.000, και ορίζουμε αυτόν με φυσικά όρια και με ενιαία γραμμή που ενώνει τα σημεία 1-2-3-4-5-6-7-8-9-10-11-12-13-14-15-16-17-18-19-20-21, τα οποία αντιστοιχούν σε ζεύγη συντεταγμένων, οι οποίες αναγράφονται σε συνημμένο στην παρούσα απόφαση πίνακα.

Στον αρχαιολογικό χώρο συμπεριλαμβάνονται κατάλοιπα αρχαίας οχύρωσης με πύργο, που χρονολογείται στην Κλασική περίοδο.

Από τις διατάξεις της παρούσας απόφασης δεν προκαλείται δαπάνη σε βάρος του Κρατικού Προϋπολογισμού.

Η απόφαση αυτή να δημοσιευθεί στην Εφημερίδα της Κυβερνήσεως.

Αθήνα, 30 Σεπτεμβρίου 2009

Ο ΥΠΟΥΡΓΟΣ

ΑΝΤΩΝΙΟΣ ΣΑΜΑΡΑΣ

ΕΘΝΙΚΟ ΤΥΠΟΓΡΑΦΕΙΟ

Για τεχνικούς λόγους στο σχεδιάγραμμα, έγινε σμίκρυνση, κατά ποσοστό 74%

ΠΙΝΑΚΑΣ ΣΥΝΤΕΤΑΓΜΕΝΩΝ ΣΗΜΕΙΩΝ ΚΗΡΥΞΗΣ ΑΡΧΑΙΟΛΟΓΙΚΟΥ ΧΩΡΟΥ "ΚΑΣΤΡΟ" ΚΤΗΜΑΤΙΚΗΣ ΠΕΡΙΦΕΡΕΙΑΣ Δ.Δ. ΒΟΥΛΠΗΣ ΕΥΡΥΤΑΝΙΑΣ

Α/Α	Χ	Ψ
1	5.852,30	-23.532,50
2	5.843,50	-23.556,40
3	5.812,20	-23.610,70
4	5.788,50	-23.619,50
5	5.782.30	-23.682,50
6	5.790,20	-23.731,30
7	5.769,30	-23.782,20
8	5.771,30	-23.815,30
9	5.754,50	-23.840,20
10	5.667,80	-23.849,30
11	5.621,90	-23.827,50
12	5.583,30	-23.798,70
13	5.512,00	-23.738,50
14	5.467,30	-23.753,50
15	5.434,60	-23.735,60
16	5.410,30	-23.695,20
17	5.368,70	-23.660,30
18	5.334,70	-23.637,00
19	5.294,50	-23.592,80
20	5.300,20	-23.405,30
21	5.706,50	-23.422,30

Προβολή HATT, Ελλειψοειδές BESSEL, DATUM Αθηνών

Από ΚΦΧ 1: 50.000 **ΠΙΝΑΚΙΔΕΣ ΓΥΣ 1:5000**
ΑΓΡΑΦΑ **5243 / 5**
φ = 39° 15΄
λ = -2° 15΄

ΦΥΣΙΚΑ ΟΡΙΑ ΑΠΟ ΤΑ ΟΠΟΙΑ ΟΡΙΖΕΤΑΙ Ο ΠΡΟΣ ΚΗΡΥΞΗ ΧΩΡΟΣ

Η κήρυξη ορίζεται από τα εξής φυσικά όρια

- Τα σημεία με αριθμό 1,2,3,4,5,6,7,8,9,10,11,12,1,3,1,4,1,5,16,17,18,19 ευρύσκονται επι της Επαρχιακής οδού Βούλπης - ~~Παλαιοκατούνας~~ Βελαώρας
- Τα σημεία 20 και 21 ευρύσκονται στις κορυφές όμορων με το κάστρο υψωμάτων και με τα σημεία 19 και 1 ορίζουν την τεθλασμένη γραμμή 19,20,21,1 της κήρυξης.



Το παρόν σχέδιο συνοδεύει το με αριθμ.
ΥΠΠΟ/ΓΔΑΠΚ/ΔΠΚΑ/ΤΑΧ/Α1/Φ43/Φ03.Φ0/3615/30.09.09
έγγραφο της Διεύθυνσης Προϊστορικών
και Κλασικών Αρχαιοτήτων του ΥΠ.ΠΟ
Τμήμα Αρχαιολογικών Χώρων.

ΙΑ΄ ΕΦΟΡΕΙΑ ΠΡΟΪΣΤΟΡΙΚΩΝ ΚΑΙ



5104/15-7-09
15-7-2009

ΑΡΧΑΙΟΛΟΓΟΣ ΜΕ ΒΑΘΜΟ Α΄

Αριθμ.: ΥΠΠΟ/ΓΔΑΠΚ/ΑΡΧ/Β1/Φ45/87879/3738 (5)

Προσωρινή οριοθέτηση αρχαιολογικού χώρου κάστρου Βελίκας Δ.Δ. Βελίκας Δ. Μεσσήνης.

Ο ΥΠΟΥΡΓΟΣ ΠΟΛΙΤΙΣΜΟΥ

Έχοντας υπόψη:

1. Το ν. 3028/2002 (ΦΕΚ 153/Α/28.6.2002) «Για την προστασία των Αρχαιοτήτων και εν γένει της Πολιτιστικής Κληρονομιάς», άρθρο 12, παρ. 2.

2. Την υπ' αριθμ. ΥΠΠΟ/ΔΟΕΠΥ/ΤΟΠΥΝΣ 89348 (ΦΕΚ 2032/Β/2.10.2008), υπουργική απόφαση «Μεταβίβαση δικαιώματος υπογραφής με εντολή Υπουργού στους Γενικό Γραμματέα, Προϊσταμένους Γενικών Διευθύνσεων, Διευθύνσεων και Τμημάτων της Κεντρικής Υπηρεσίας του Υπουργείου Πολιτισμού».

3. Το π.δ. 191/2003 (ΦΕΚ 146/Α/13.6.2003) «Οργανισμός Υπουργείου Πολιτισμού».

4. Το υπ' αριθμ. 3137/16.10.2007 έγγραφο της 26ης ΕΒΑ με το οποίο εισηγείται την οριοθέτηση του αρχαιολογικού χώρου του Κάστρου Βελίκας στο πλαίσιο του Γενικού Πολεοδομικού Σχεδίου (ΓΠΣ) του Δήμου Μεσσήνης.

5. Το αριθμ. ΥΠΠΟ/ΔΤΦΚ/50749/346/22.9.2009 έγγραφο της Διεύθυνσης Τοπογραφήσεων Φωτογραμμετρίας και Κτηματολογίου, με το οποίο απεστάλησαν ο πίνακας των συντεταγμένων των ορίων του αρχαιολογικού χώρου του Κάστρου Βελίκας, καθώς και διάγραμμα 1:5000 της ΓΥΣ.

Σε συνέχεια του ανωτέρω (4) σχετικού και ενόψει της προώθησης της διαδικασίας του Γενικού Πολεοδομικού Σχεδίου (ΓΠΣ) του Δήμου Μεσσήνης οριοθετούμε προσωρινά τον αρχαιολογικό χώρο του Κάστρου Βελίκας Δ.Δ. Βελίκας Δ. Μεσσήνης σύμφωνα με τις διατάξεις του ν. 3028/2002 «Για την προστασία των Αρχαιοτήτων και εν γένει της Πολιτιστικής Κληρονομιάς», άρθρο 12, παρ. 2. Στο χώρο έχουν αποκαλυφθεί τα ερείπια μεσαιωνικής οχύρωσης. Σε καλύτερη κατάσταση σώζεται ένας μεγάλος ορθογώνιος πύργος. Βορείως του πύργου, διακρίνεται τμήμα οχύρωσης που φαίνεται ότι εκτεινόταν σε όλο το μήκος της πλευράς, για την καλύτερη θωράκιση του λόφου. Στους πρόποδες του λόφου, παράλληλα με την ανατολική όχθη του ποταμού Βελίκα με κατεύθυνση από νότο προς βορρά εντοπίστηκε ο αναλημματικός τοίχος μεσαιωνικού δρόμου. Πρόκειται για μια μικρή οχυρή εγκατάσταση σε κομβικό σημείο για τον έλεγχο της χερσαίας οδού που οδηγούσε, προς το κάστρο του Παλαιού Ναβαρίνου. Νότια του κάστρου βρίσκεται η εκκλησία του Αγ. Ιωάννου του Προδρόμου, που η αρχιτεκτονική της μορφή υποδηλώνει ότι αποτελεί το σωζόμενο τμήμα άλλου αρχιτεκτονικού τύπου (παλαιοχριστιανική βασιλική).

Ο αρχαιολογικός χώρος ορίζεται στο συνημμένο απόσπασμα χάρτη Γ.Υ.Σ. (φύλλο 7247-7) κλίμακας 1:5000 με συνοδευτικό πίνακα συντεταγμένων από τα σημεία: 1, 2, 3, 4, 5, 6, 7, 8, 9, 10, 11, 12, 13, 14, 15, 16, 17, 18, 19, 20, 21, 22, 23, 24, 25, 26, 27, 28, 29, 30, 31, 32, 33, 34, 35, 36, 37, 38, 39, 40, 41, 1.

Επισημαίνουμε ότι για την οριστική οριοθέτηση του ανωτέρω αρχαιολογικού χώρου θα τηρηθεί η διαδικασία του άρθρου 12 του ν. 3028/2002.

Εντός του οριοθετημένου χώρου εφαρμόζονται οι διατάξεις των άρθρων 3, 10 και 73 παρ. 12 του ν. 3028/2002. Ως εκ τούτου, εντός του ανωτέρω αρχαιολογικού χώρου δεν επιτρέπεται χωρίς άδεια της αρμόδιας αρχαιολογικής υπηρεσίας ή άλλων οργάνων του ΥΠΠΟ οποιοδήποτε έργο, όπως διάνοιξη νέων οδών, διαπλάτυνση ή ασφαλτόστρωση των υφισταμένων, κατασκευή ή οποιαδήποτε αλλοίωση του εδάφους, καθώς και οποιαδήποτε επέμβαση, για την οποία απαιτείται ή δεν απαιτείται έγκριση της αρμόδιας πολεοδομικής αρχής, η οποία μπορεί να βλάψει άμεσα ή έμμεσα τις αρχαιότητες (άρθρο 10 του ν. 3028/2002). Επίσης, δεν επιτρέπεται η επέκταση οικισμού ή ζώνης παραγωγικής δραστηριότητας ή άλλης μορφής χωροταξική ή πολεοδομική ζώνη χωρίς την έγκριση του ΥΠΠΟ.

Από τις διατάξεις της απόφασης αυτής δεν προκαλείται δαπάνη σε βάρος του κρατικού προϋπολογισμού.


Η απόφαση αυτή να δημοσιευθεί στην Εφημερίδα της Κυβερνήσεως.


Αθήνα, 30 Σεπτεμβρίου 2009

Με εντολή Υπουργού
Η Προϊσταμένη Γενικής Διεύθυνσης κ.α.α.
ΜΑΡΙΑ ΑΝΔΡΕΑΔΑΚΗ-ΒΛΑΖΑΚΗ


ΕΘΝΙΚΟ ΤΥΠΟΓΡΑΦΕΙΟ


Για τεχνικούς λόγους στο σχεδιάγραμμα, έγινε σμίκρυνση, κατά ποσοστό 37%

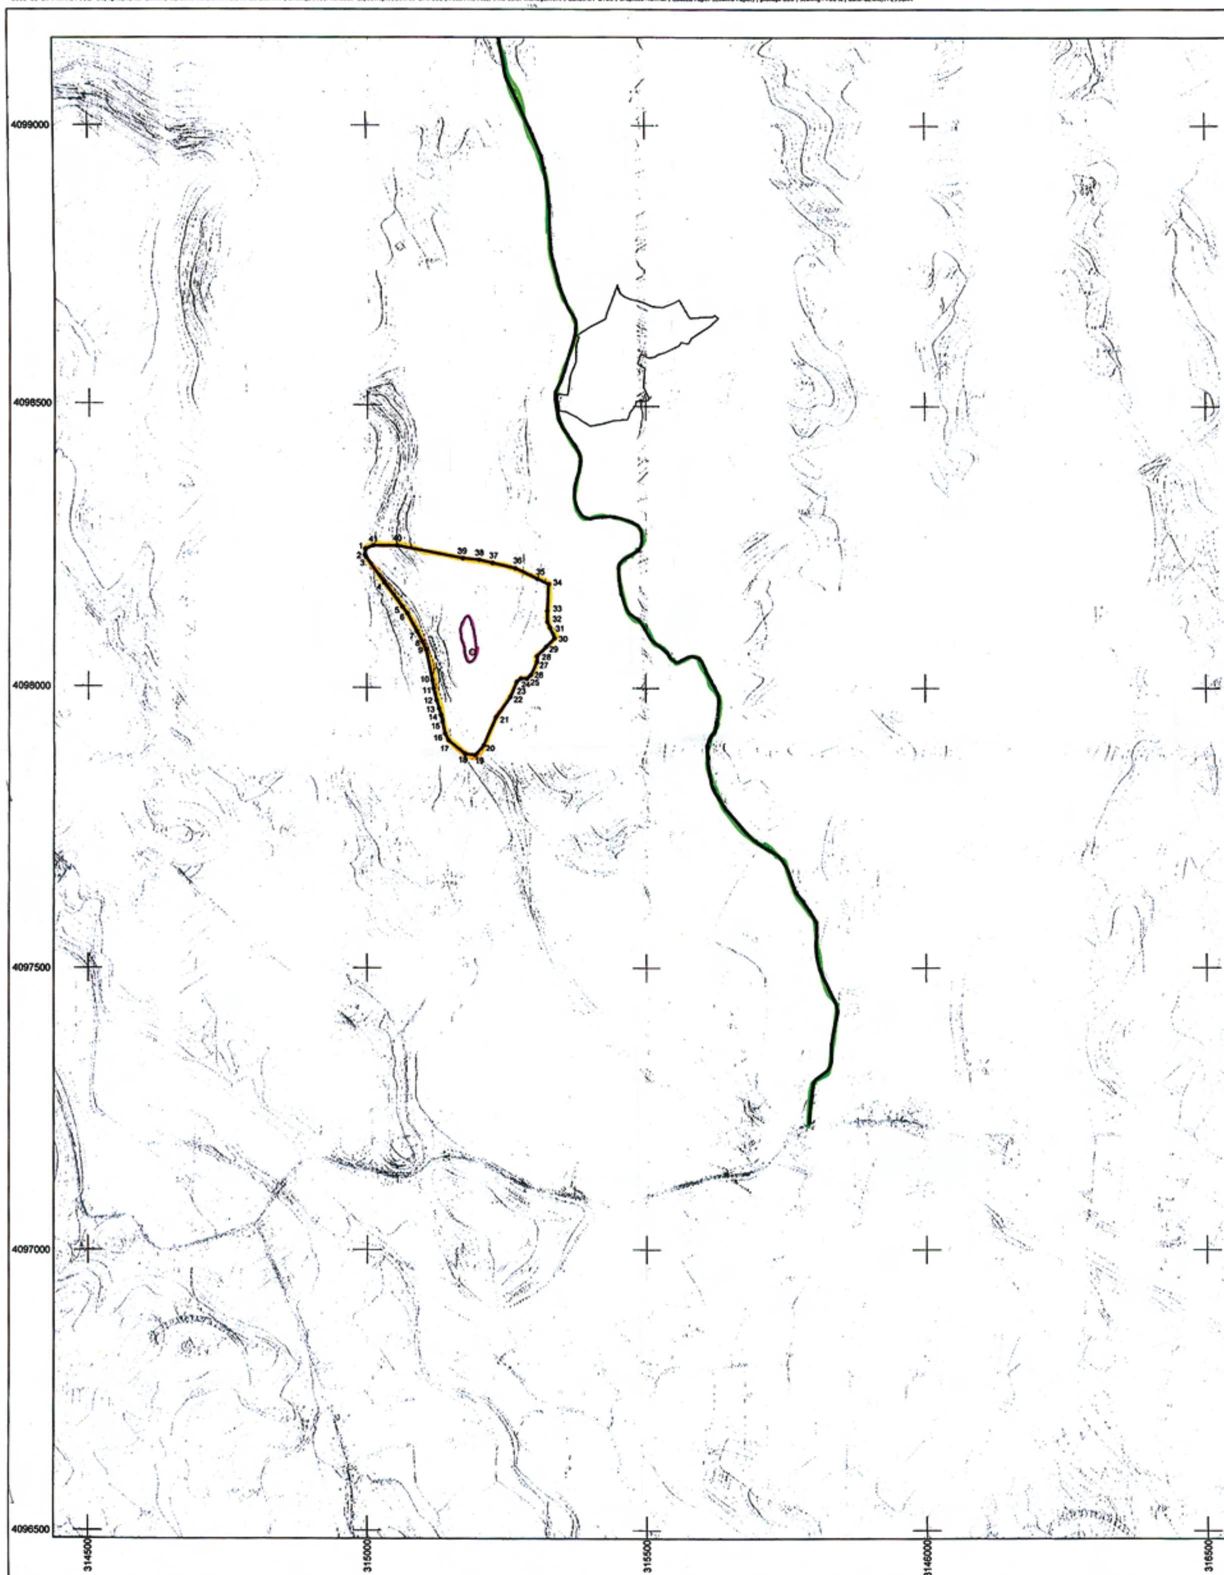

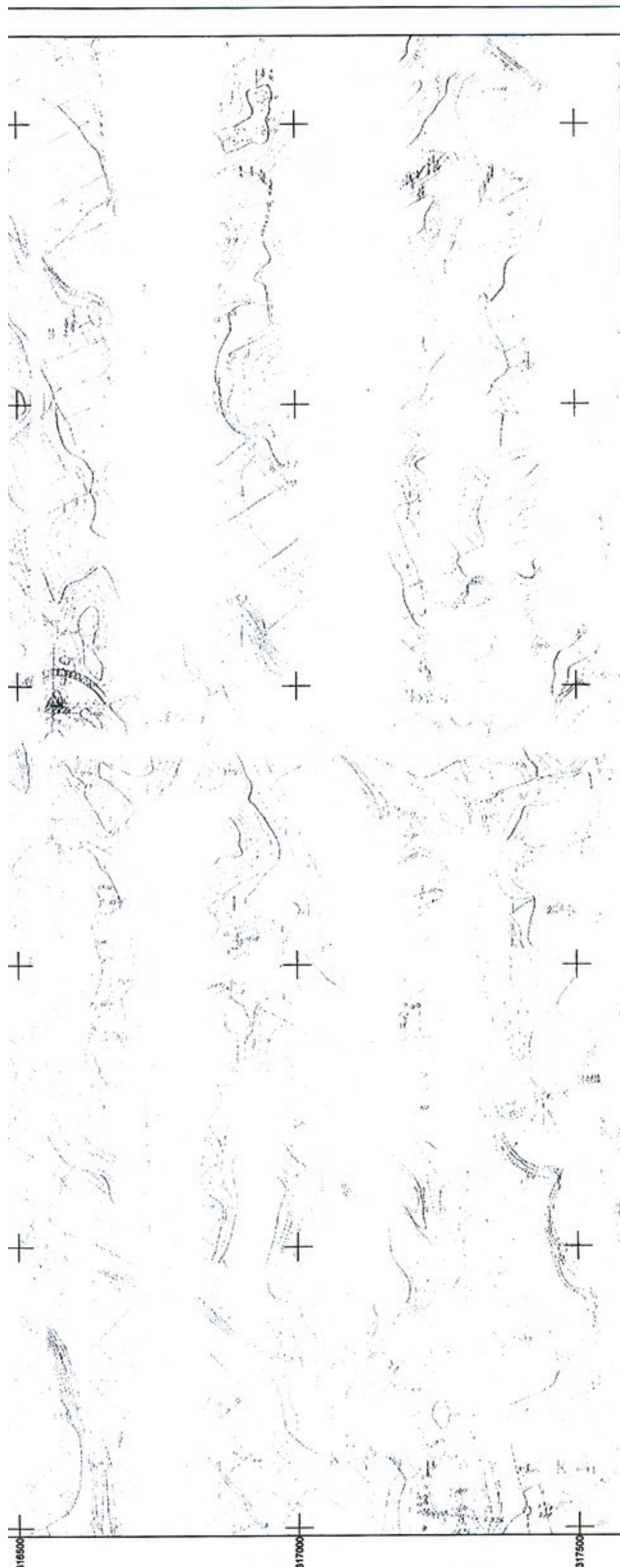

ΟΡΙΟΘΕΤΗΣΗ ΑΡΧΑΙΟΛΟΓΙΚΟΥ ΧΩΡΟΥ ΚΑΣΤΡΟΥ ΒΕΛΙΚΑΣ
Δ.Δ ΒΕΛΙΚΑΣ Δ. ΜΕΣΣΗΝΗΣ Ν. ΜΕΣΣΗΝΙΑΣ

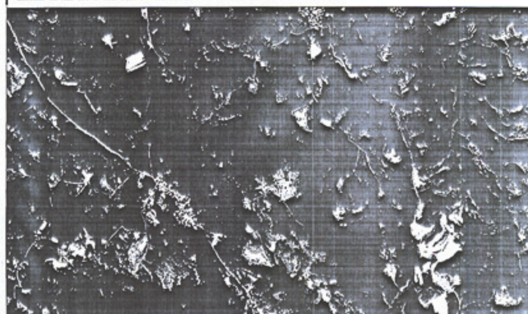

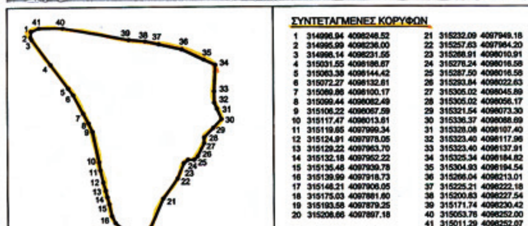

ΣΥΝΤΕΤΑΓΜΕΝΕΣ ΚΟΡΥΦΩΝ

1	314996.94	4098248.52	21	315232.09	4097949.18
2	314995.99	4098236.00	22	315257.63	4097984.20
3	314998.14	4098231.55	23	315268.91	4098010.91
4	315031.55	4098186.67	24	315276.24	4098016.58
5	315063.38	4098144.42	25	315287.50	4098016.58
6	315072.27	4098132.61	26	315293.84	4098022.63
7	315089.86	4098100.17	27	315305.02	4098045.89
8	315099.44	4098082.49	28	315305.02	4098056.17
9	315106.22	4098067.59	29	315321.54	4098073.30
10	315117.47	4098013.61	30	315336.37	4098088.69
11	315119.65	4097999.34	31	315328.08	4098107.40
12	315124.91	4097978.05	32	315323.40	4098117.96
13	315129.22	4097963.70	33	315323.40	4098137.91
14	315132.18	4097952.22	34	315325.34	4098184.82
15	315135.48	4097939.78	35	315304.93	4098194.54
16	315139.99	4097918.73	36	315266.04	4098213.01
17	315148.21	4097906.05	37	315225.21	4098222.18
18	315175.03	4097881.60	38	315200.83	4098227.54
19	315193.58	4097879.25	39	315171.74	4098230.42
20	315208.66	4097897.18	40	315053.76	4098252.00
			41	315011.29	4098252.07

ΑΠΟΣΠΑΣΜΑ ΧΑΡΤΗ Γ.Υ.Σ. ΦΥΛΛΟ 7247_7

ΥΠΟΜΝΗΜΑ

ΠΕΡΙΟΧΗ ΚΑΣΤΡΟΥ

ΔΗΜΟΤΙΚΗ ΟΔΟΣ ΒΕΛΙΚΑΣ - ΝΕΟΧΩΡΙΟΥ

ΥΠΟΥΡΓΕΙΟ ΠΟΛΙΤΙΣΜΟΥ

ΔΙΕΥΘΥΝΣΗ ΤΟΠΟΓΡΑΦΗΣΕΩΝ ΦΩΤΟΓΡΑΜΜΕΤΡΙΑΣ & ΚΤΗΜΑΤΟΛΟΓΙΟΥ

ΘΕΜΑ:

ΟΡΙΟΘΕΤΗΣΗ ΑΡΧΑΙΟΛΟΓΙΚΟΥ ΧΩΡΟΥ ΚΑΣΤΡΟΥ ΒΕΛΙΚΑΣ, ΣΤΟ Δ.Δ. ΒΕΛΙΚΑΣ, Δ. ΜΕΣΣΗΝΗΣ

ΣΥΜΠΛΗΡΩΣΗ-ΔΙΟΡΘΩΣΗ	ΥΠΟΓΡΑΦΗ	ΚΛΙΜΑΚΑ
ΕΥΘΥΜΙΑ ΤΣΑΚΟΥ ΤΟΠΟΓΡΑΦΟΣ ΜΗΧΑΝΙΚΟΣ ΠΕ		1: 5.000 ΗΜΕΡ/ΝΙΑ ΣΕΠΤΕΜΒΡΙΟΣ 2009

ΠΑΡΑΤΗΡΗΣΕΙΣ

ΣΥΣΤΗΜΑ ΑΝΑΦΟΡΑΣ ΣΥΝΤΕΤΑΓΜΕΝΩΝ Ε.Γ.Σ.Α. '87 ΣΕ ΥΠΟΒΑΘΡΟ ΧΑΡΤΗ Γ.Υ.Σ. 1: 5.000 7247/7

ΘΕΩΡΗΣΗ ΠΡΟΪΣΤΑΜΕΝΟΥ



ΕΘΝΙΚΟ ΤΥΠΟΓΡΑΦΕΙΟ

ΕΦΗΜΕΡΙΣ ΤΗΣ ΚΥΒΕΡΝΗΣΕΩΣ

ΠΕΡΙΦΕΡΕΙΑΚΑ ΓΡΑΦΕΙΑ ΠΩΛΗΣΗΣ Φ.Ε.Κ.

ΘΕΣΣΑΛΟΝΙΚΗ - Βασ. Όλγας 227 **23104 23956**
ΠΕΙΡΑΙΑΣ - Ευριπίδου 63 **210 4135228**
ΠΑΤΡΑ - Κορίνθου 327 **2610 638109**
ΙΩΑΝΝΙΝΑ - Διοικητήριο **26510 87215**
ΚΟΜΟΤΗΝΗ - Δημοκρατίας 1 **25310 22858**
ΛΑΡΙΣΑ - Διοικητήριο **2410 597449**
ΚΕΡΚΥΡΑ - Σαμαρά 13 **26610 89122**
ΗΡΑΚΛΕΙΟ - Πεδιάδος 2 **2810 300781**
ΜΥΤΙΛΗΝΗ - Πλ. Κωνσταντινουπόλεως 1 **22510 46654**

ΤΙΜΗ ΠΩΛΗΣΗΣ ΦΥΛΛΩΝ ΤΗΣ ΕΦΗΜΕΡΙΔΟΣ ΤΗΣ ΚΥΒΕΡΝΗΣΕΩΣ

Σε έντυπη μορφή

- Για τα Φ.Ε.Κ. από 1 μέχρι 16 σελίδες σε 1 €, προσαυξανόμενη κατά 0,20 € για κάθε επιπλέον οκτασέλιδο ή μέρος αυτού.
- Για τα φωτοαντίγραφα Φ.Ε.Κ. σε 0,15 € ανά σελίδα.

Σε μορφή DVD/CD

Τεύχος	Ετήσια έκδοση	Τριμηνιαία έκδοση	Μηνιαία έκδοση
Α΄	150 €	40 €	15 €
Β΄	300 €	80 €	30 €
Γ΄	50 €	-	-
Υ.Ο.Δ.Δ.	50 €	-	-
Δ΄	110 €	30 €	-

Τεύχος	Ετήσια έκδοση	Τριμηνιαία έκδοση	Μηνιαία έκδοση
Α.Α.Π.	110 €	30 €	-
Ε.Β.Ι.	100 €	-	-
Α.Ε.Δ.	5 €	-	-
Δ.Δ.Σ.	200 €	-	20 €
Α.Ε. - Ε.Π.Ε. και **Γ.Ε.ΜΗ.**	-	-	100 €

- Η τιμή πώλησης μεμονωμένων Φ.Ε.Κ. σε μορφή cd-rom από εκείνα που διατίθενται σε ψηφιακή μορφή και μέχρι 100 σελίδες, σε 5 € προσαυξανόμενη κατά 1 € ανά 50 σελίδες.
- Η τιμή πώλησης σε μορφή cd-rom/dvd, δημοσιευμάτων μιας εταιρείας στο τεύχος Α.Ε.-Ε.Π.Ε. και Γ.Ε.ΜΗ. σε 5 € ανά έτος.

ΠΑΡΑΓΓΕΛΙΑ ΚΑΙ ΑΠΟΣΤΟΛΗ Φ.Ε.Κ.: Τηλεφωνικά: 210 4071010 - fax: 210 4071010 - internet: http://www.et.gr

ΕΤΗΣΙΕΣ ΣΥΝΔΡΟΜΕΣ Φ.Ε.Κ.

Τεύχος	Έντυπη μορφή	Ψηφιακή Μορφή
Α΄	225 €	190 €
Β΄	320 €	225 €
Γ΄	65 €	Δωρεάν
Υ.Ο.Δ.Δ.	65 €	Δωρεάν
Δ΄	160 €	80 €
Α.Α.Π.	160 €	80 €
Ε.Β.Ι.	65 €	33 €

Τεύχος	Έντυπη μορφή	Ψηφιακή Μορφή
Α.Ε.Δ.	10 €	Δωρεάν
Α.Ε. - Ε.Π.Ε. και **Γ.Ε.ΜΗ.**	2.250 €	645 €
Δ.Δ.Σ.	225 €	95 €
Α.Σ.Ε.Π.	70€	Δωρεάν
Ο.Π.Κ.	-	Δωρεάν
Α΄+ Β΄+ Δ΄ + Α.Α.Π.	-	450 €

- Το τεύχος Α.Σ.Ε.Π. (έντυπη μορφή) θα αποστέλλεται σε συνδρομητές ταχυδρομικά, με την επιβάρυνση των 70 €, ποσό το οποίο αφορά τα ταχυδρομικά έξοδα.
- Για την παροχή πρόσβασης μέσω διαδικτύου σε Φ.Ε.Κ. προηγουμένων ετών και συγκεκριμένα στα τεύχη: **α)** Α, Β, Δ, Α.Α.Π., Ε.Β.Ι. και Δ.Δ.Σ., η τιμή προσαυξάνεται, πέραν του ποσού της ετήσιας συνδρομής του 2007, κατά 40 € ανά έτος και ανά τεύχος και **β)** για το τεύχος Α.Ε.-Ε.Π.Ε. & Γ.Ε.ΜΗ., κατά 60 € ανά έτος παλαιότητας.

* Η καταβολή γίνεται σε όλες τις Δημόσιες Οικονομικές Υπηρεσίες (Δ.Ο.Υ.). Το πρωτότυπο διπλότυπο (έγγραφο αριθμ. πρωτ. 9067/28.2.2005 2η Υπηρεσία Επιτρόπου Ελεγκτικού Συνεδρίου) με φροντίδα των ενδιαφερομένων, πρέπει να αποστέλλεται ή να κατατίθεται στο Εθνικό Τυπογραφείο (Καποδιστρίου 34, Τ.Κ. 104 32 Αθήνα).
* Σημειώνεται ότι φωτοαντίγραφα διπλοτύπων, ταχυδρομικές Επιταγές για την εξόφληση της συνδρομής, δεν γίνονται δεκτά και θα επιστρέφονται.
* Οι οργανισμοί τοπικής αυτοδιοίκησης, τα νομικά πρόσωπα δημοσίου δικαίου, τα μέλη της Ένωσης Ιδιοκτητών Ημερησίου Τύπου Αθηνών και Επαρχίας, οι τηλεοπτικοί και ραδιοφωνικοί σταθμοί, η Ε.Σ.Η.Ε.Α., τα τριτοβάθμια συνδικαλιστικά Όργανα και οι τριτοβάθμιες επαγγελματικές ενώσεις δικαιούνται έκπτωσης πενήντα τοις εκατό (50%) επί της ετήσιας συνδρομής (τρέχον έτος + παλαιότητα).
* Το ποσό υπέρ Τ.Α.Π.Ε.Τ. [5% επί του ποσού συνδρομής (τρέχον έτος + παλαιότητα)], καταβάλλεται ολόκληρο (Κ.Α.Ε. 3512) και υπολογίζεται πριν την έκπτωση.
* Στην Ταχυδρομική συνδρομή του τεύχους Α.Σ.Ε.Π. δεν γίνεται έκπτωση.

Πληροφορίες για δημοσιεύματα που καταχωρούνται στα Φ.Ε.Κ. στο τηλ.: 210 5279000.
Φωτοαντίγραφα παλαιών Φ.Ε.Κ.: Μάρνη 8 τηλ.: 210 8220885, 210 8222924, 210 5279050.
Οι πολίτες έχουν τη δυνατότητα ελεύθερης ανάγνωσης των δημοσιευμάτων που καταχωρούνται σε όλα τα τεύχη της Εφημερίδας της Κυβερνήσεως πλην εκείνων που καταχωρούνται στο τεύχος Α.Ε.-Ε.Π.Ε και Γ.Ε.ΜΗ., από την ιστοσελίδα του Εθνικού Τυπογραφείου (www.et.gr).

Οι υπηρεσίες εξυπηρέτησης πολιτών λειτουργούν καθημερινά από 08:00 μέχρι 13:00



ΑΠΟ ΤΟ ΕΘΝΙΚΟ ΤΥΠΟΓΡΑΦΕΙΟ
ΚΑΠΟΔΙΣΤΡΙΟΥ 34 * ΑΘΗΝΑ 104 32 * ΤΗΛ. 210 52 79 000 * FAX 210 52 21 004
ΗΛΕΚΤΡΟΝΙΚΗ ΔΙΕΥΘΥΝΣΗ: http://www.et.gr – e-mail: webmaster.et@et.gr